


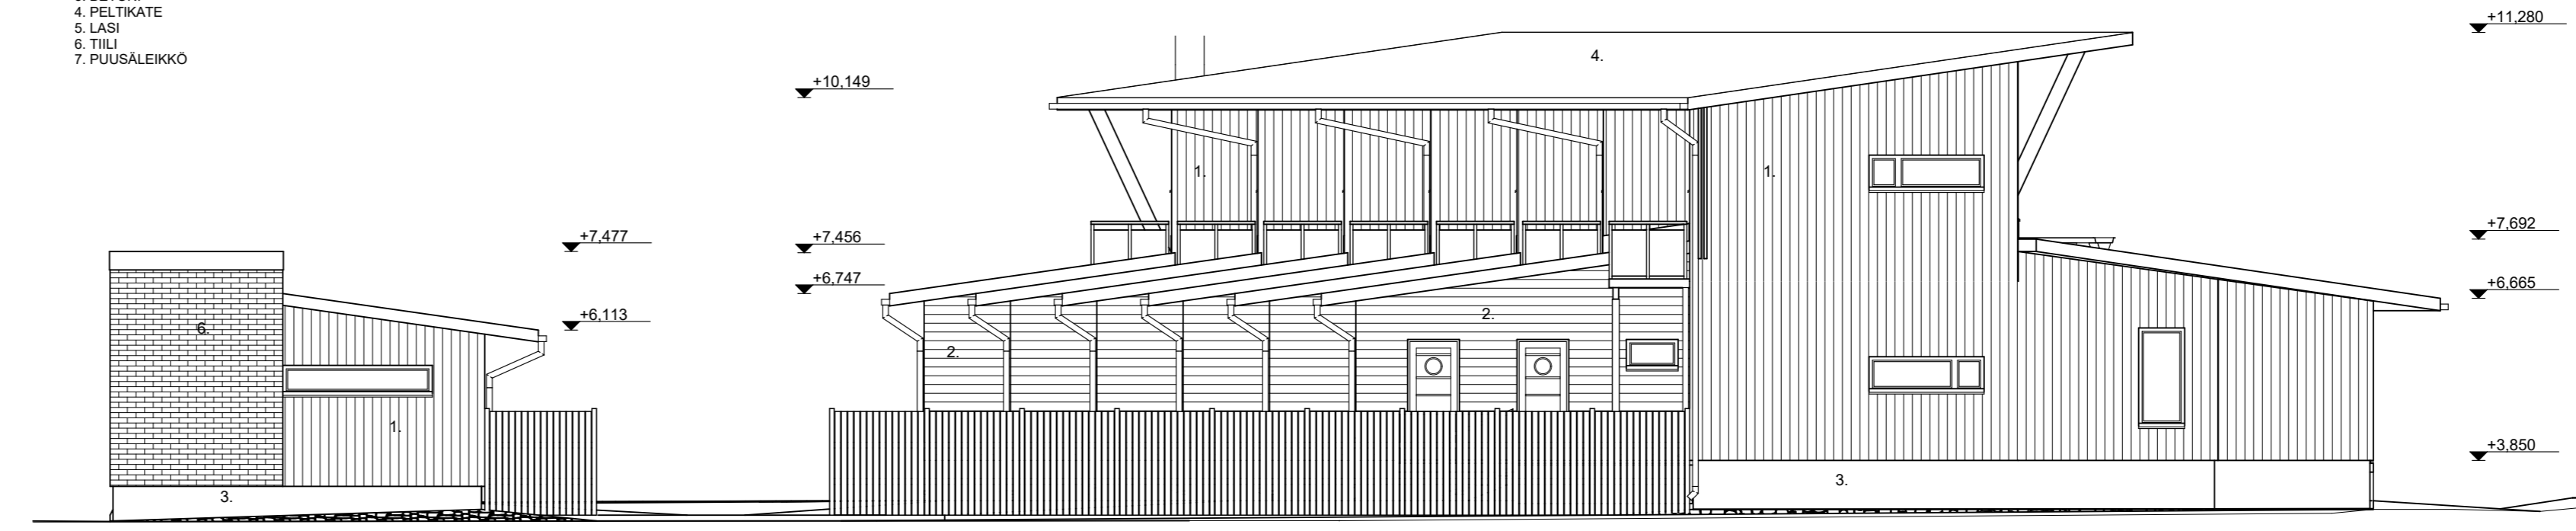

JULKISIVU

ETELÄÄN


1:100



JULKISIVU

ITÄÄN


1:100

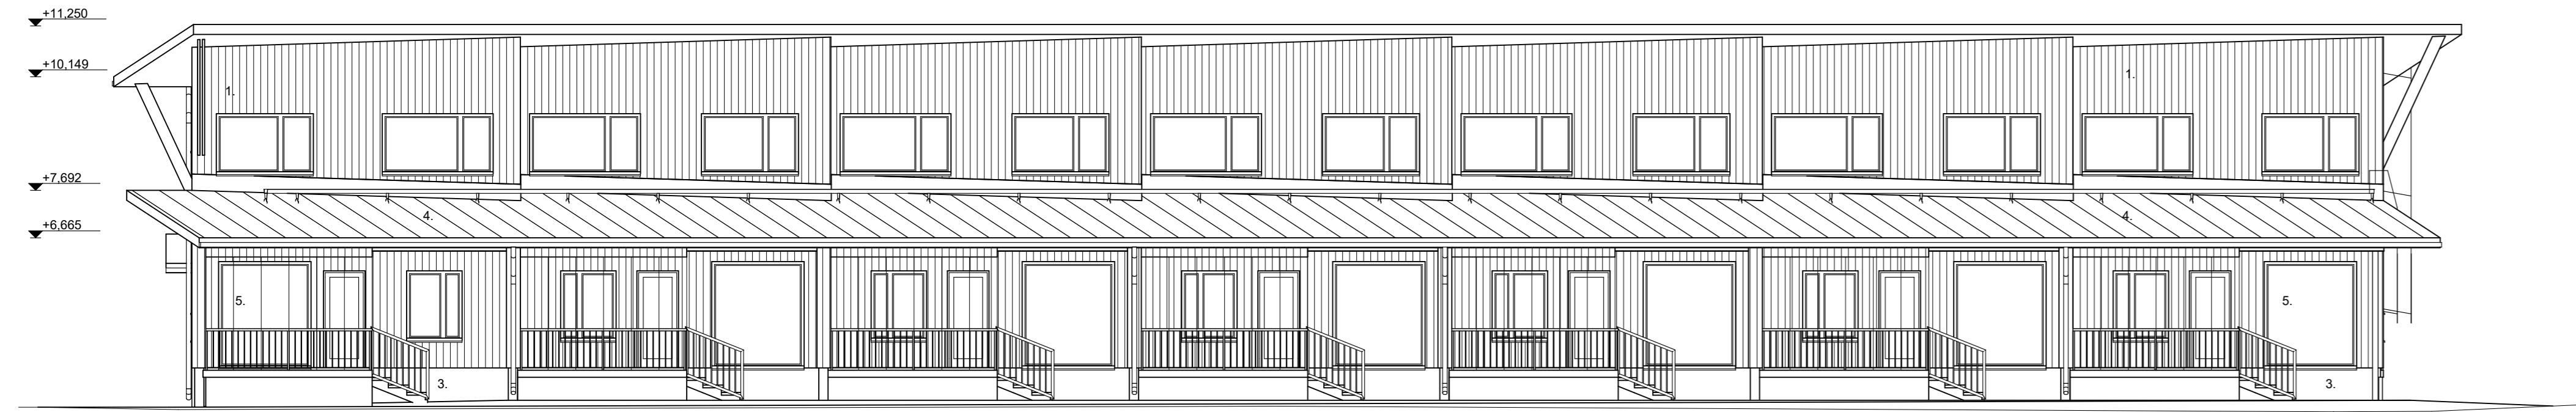

JULKISIVU

POHJOISEEN

1:100

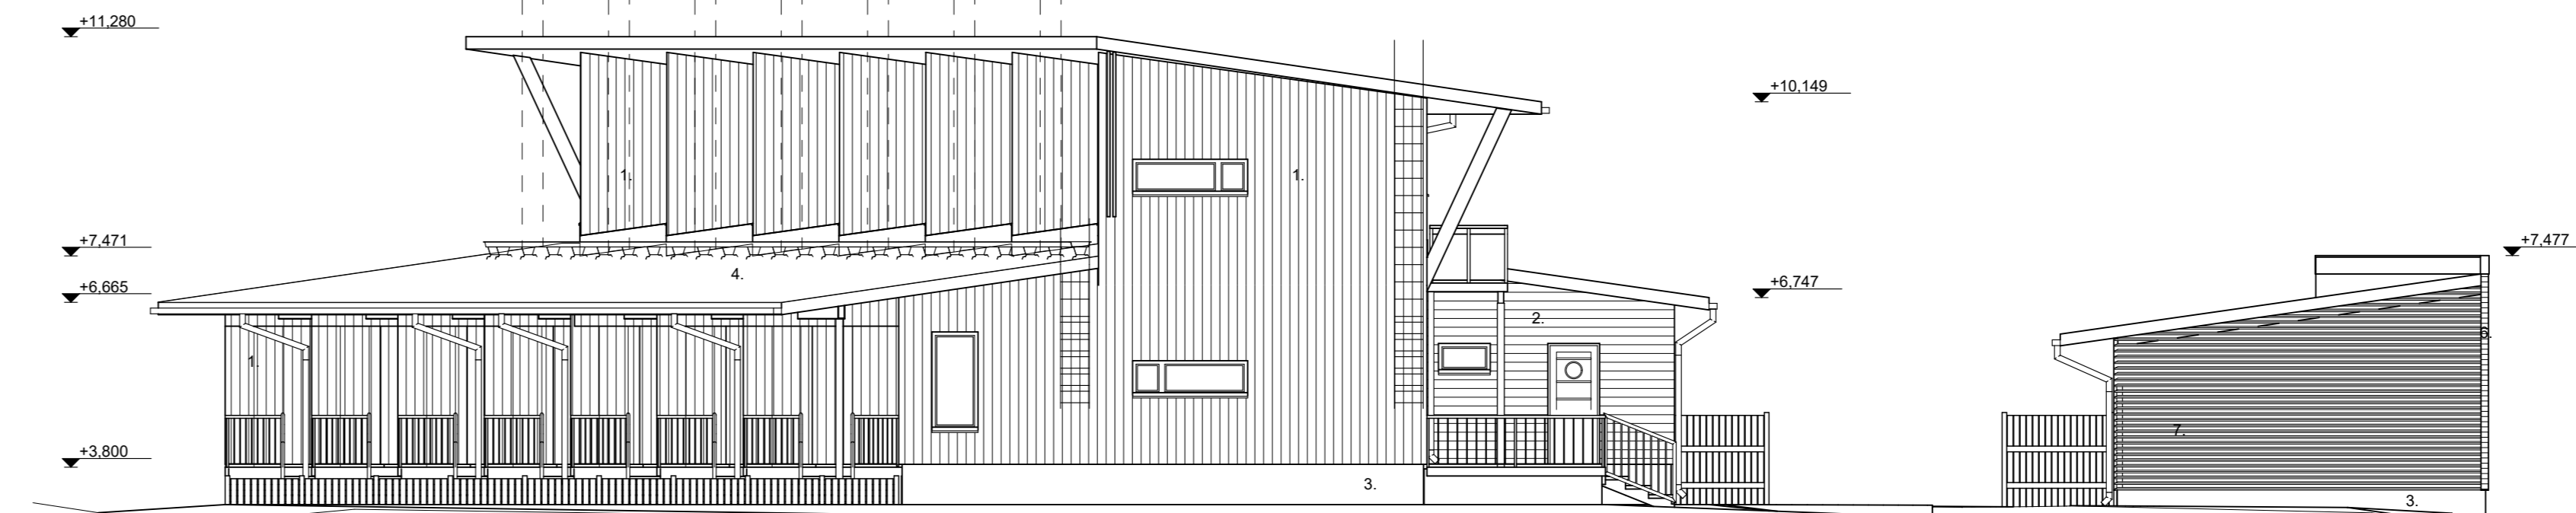

JULKISIVU

LÄNTEEN

1:100

KAUP. OSAKYLA KARJARANTA 21	KORTTELI/ITALA 53	TONTTURIN 1	VIRANOM. ARKISTOMERK.
RAKENNUSTOIMENPIDE UUDISRAKENNUS			No 5
AS. OY PORIN JOKISIMPUKKA			JULKISIVUT
ARKKITEHTITOIMISTO KÜTTNER KY			PIIR. NO 005
HÄLLITUSKATU 7 28100 PORI PUH. 02-6331490 FAX 6336257			MUUTOS
PORI 19.06.2017			