
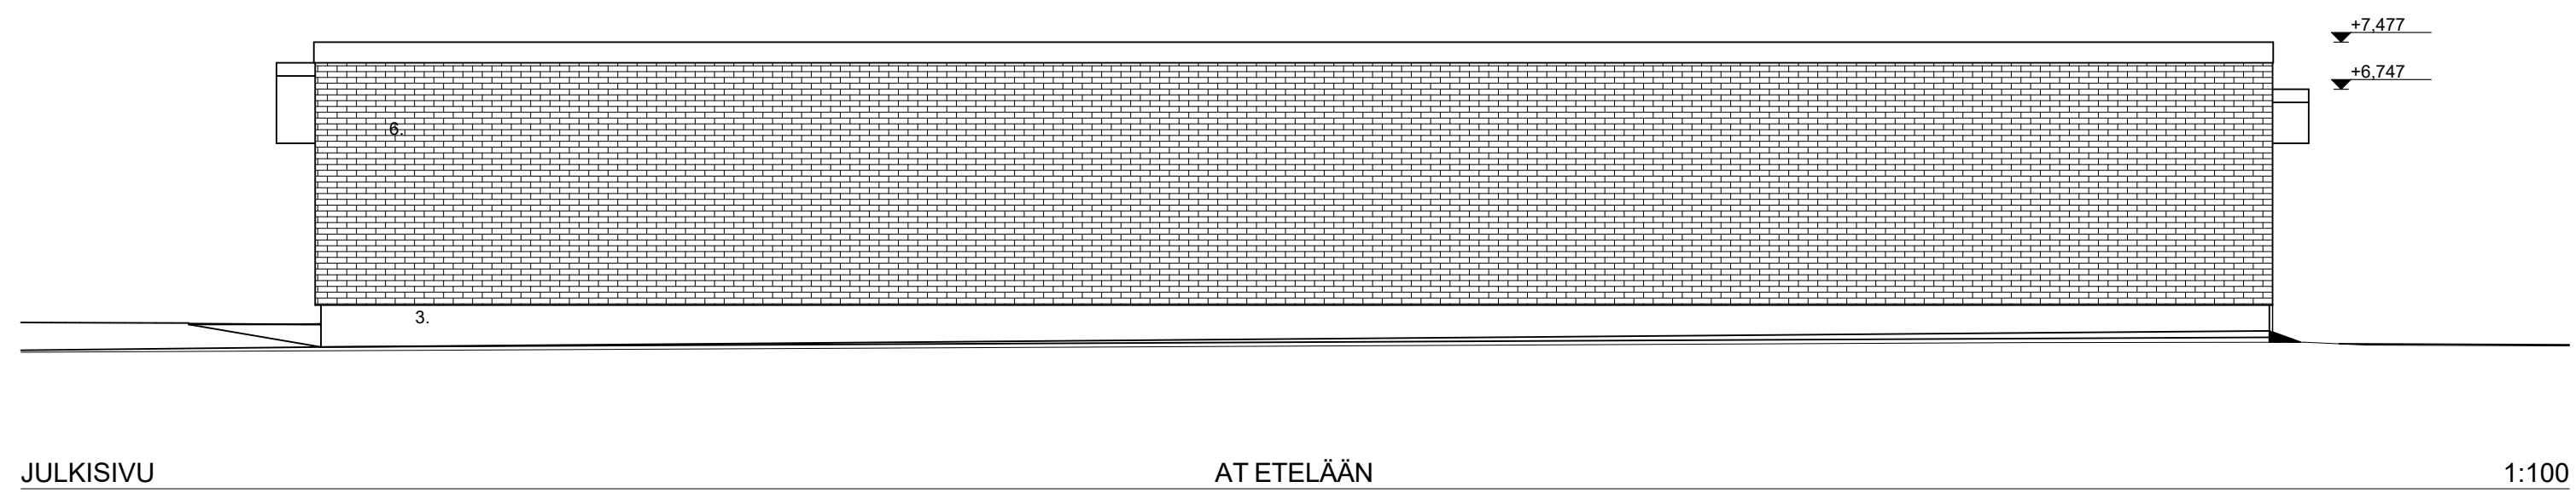
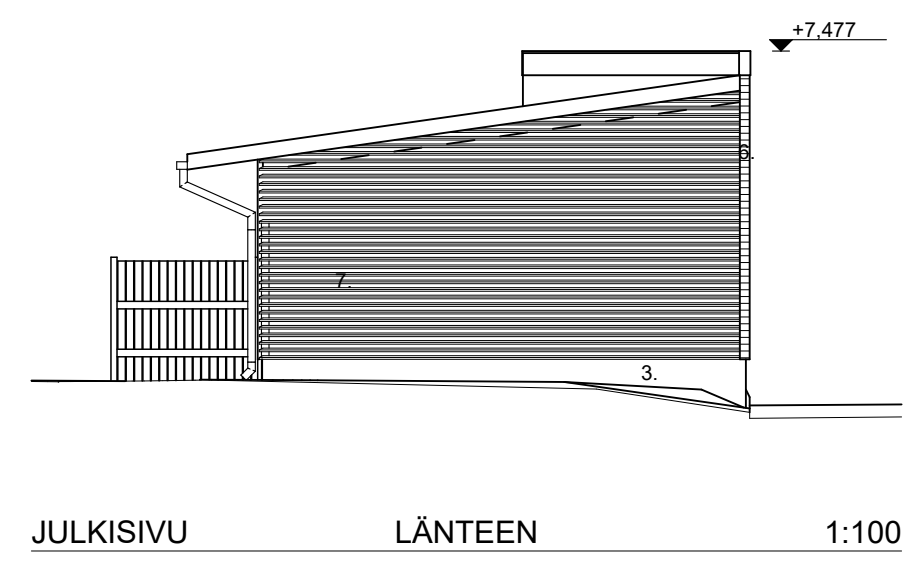
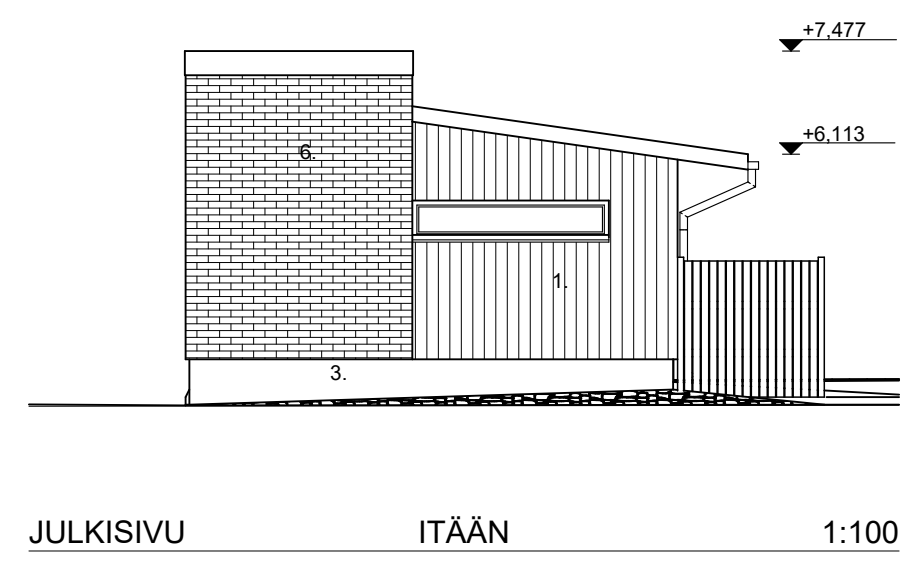
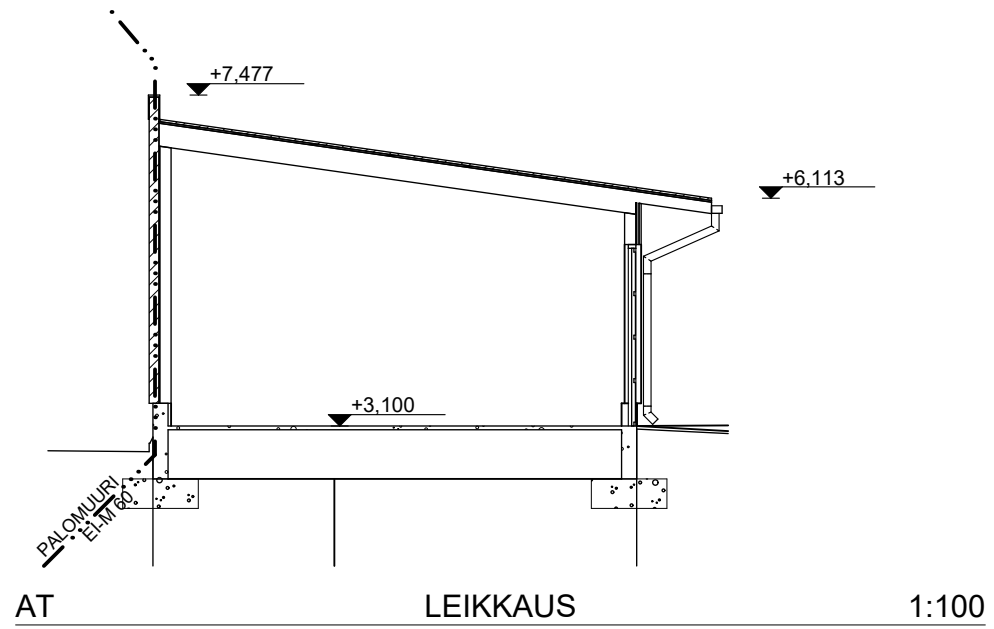


- 1. PUUVÄRHOUS PYSTYYN
- 2. PUUVÄRHOUS VAAKAAN
- 3. BETONI
- 4. PELTIKATE
- 6. TIILI
- 7. PUUSÄLEIKKÖ

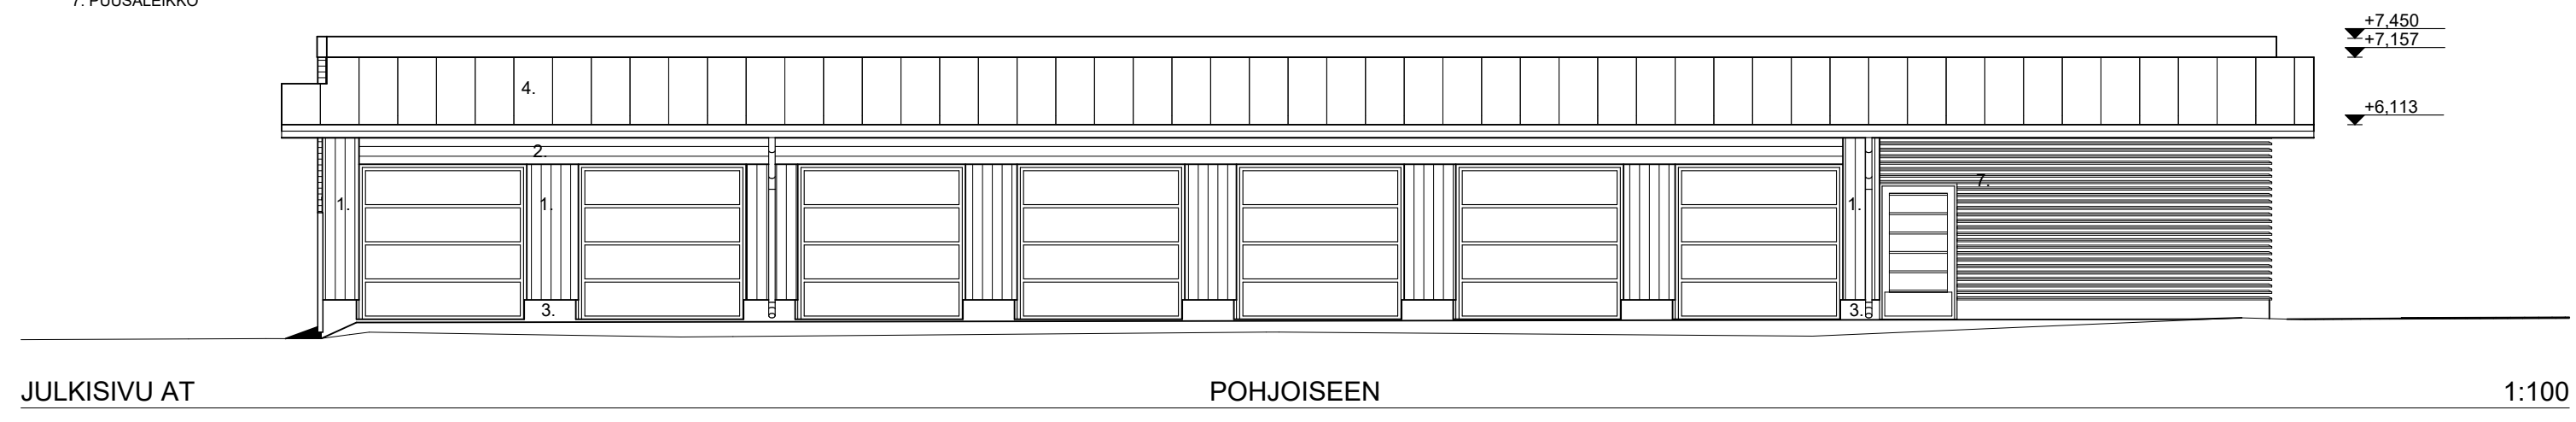

KAUP. OSAKYLA	KORTTELITILA	TONTTUNRO	VIRANOM. ARKISTOMERK.
KARJARANTA 21	53	1	
RAKENNUSOIMENPIDE			PIIRUSTUSLAJI
UUDISRAKENNUS			PÄÄPIIRUSTUS
			No
			6
<b>AS. OY PORIN JOKISIMPUKKA</b>			PIIR. NO
			MUUTOS
ARKKITEHTITOIMISTO KÜTTNER KY			<b>ARK 006</b>
HALLITUSKATU 7 28100 PORI PUH. 02-6331490 FAX 6336257			
PORI 19.06.2017			